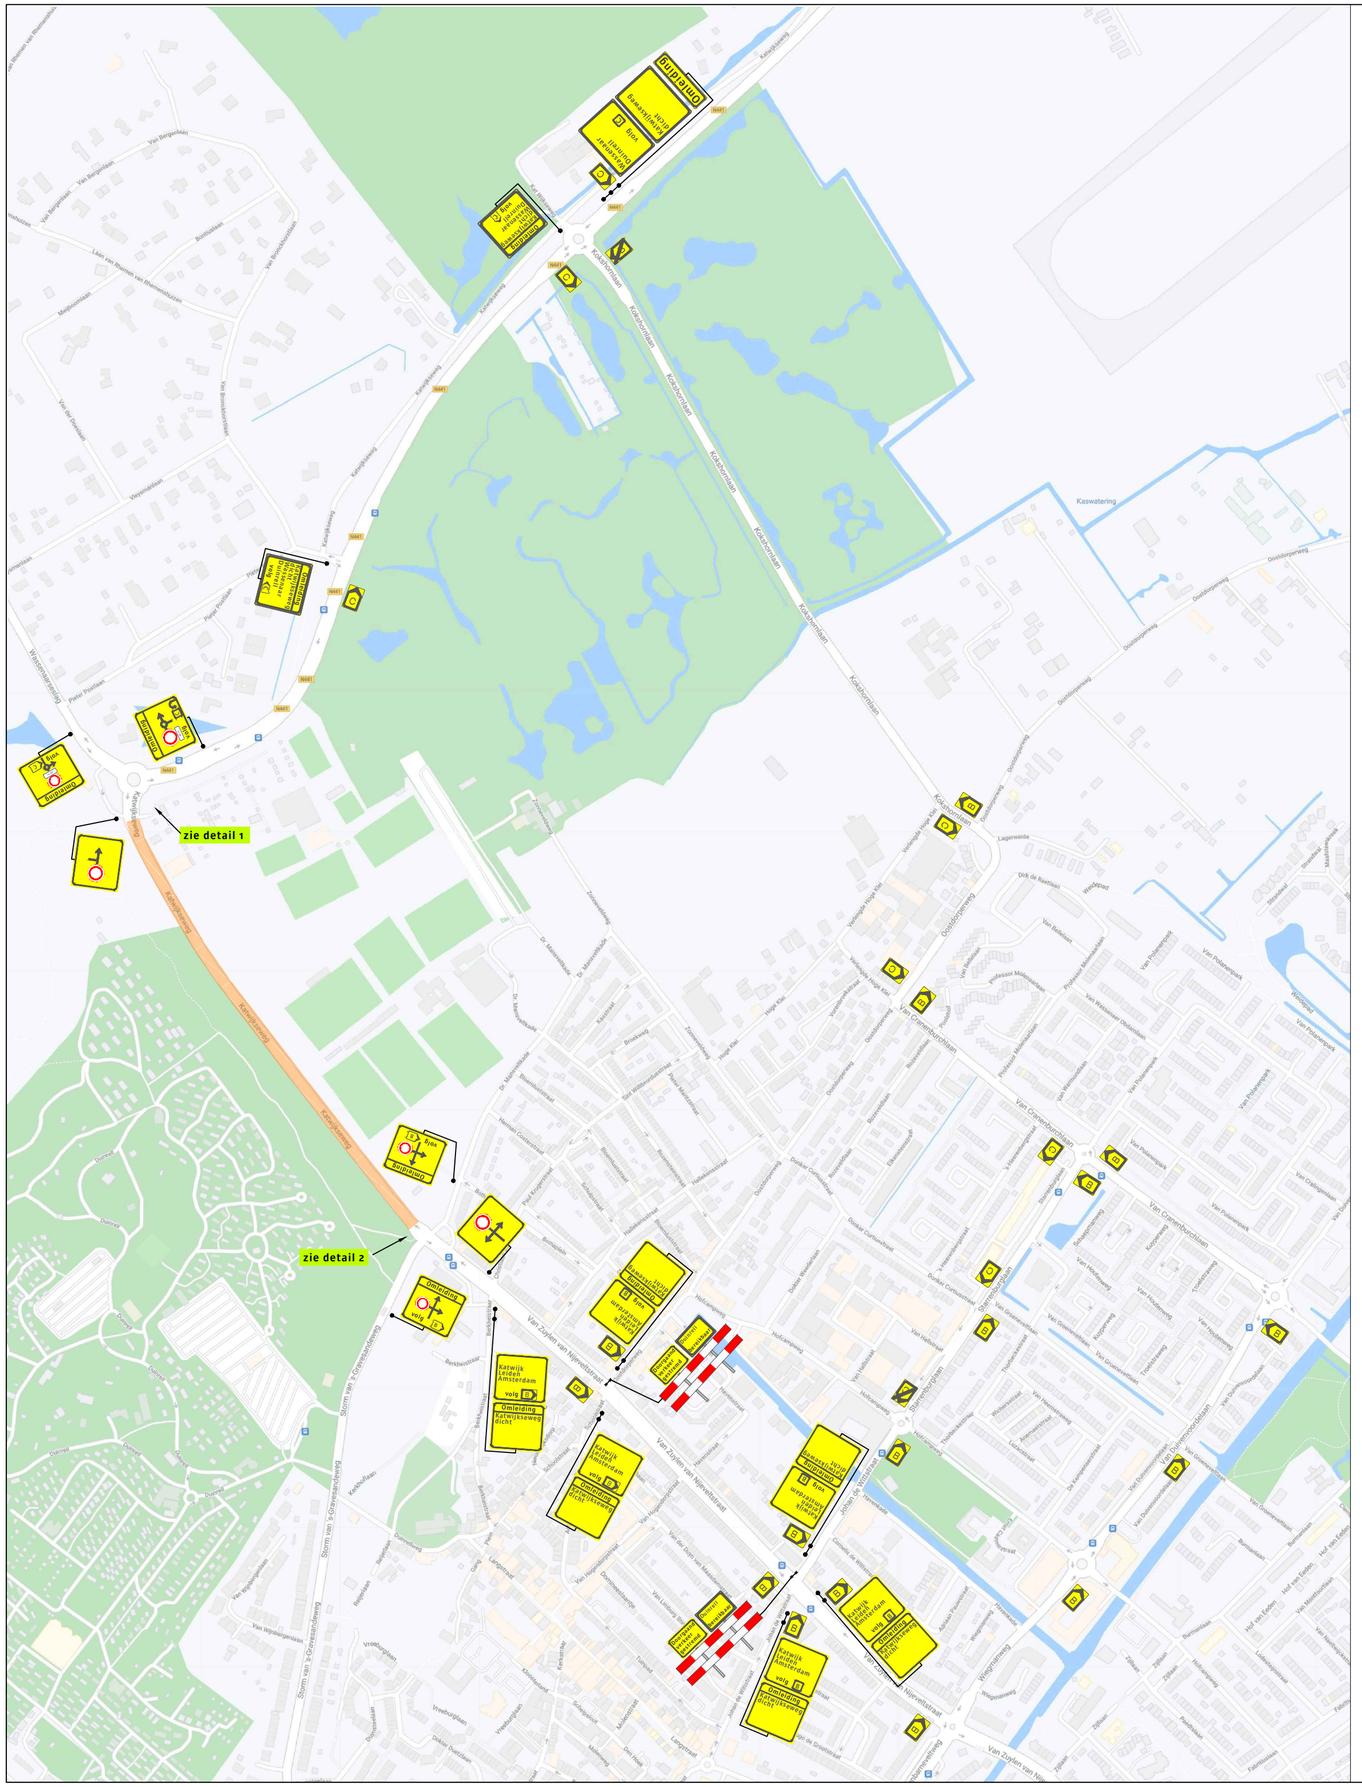

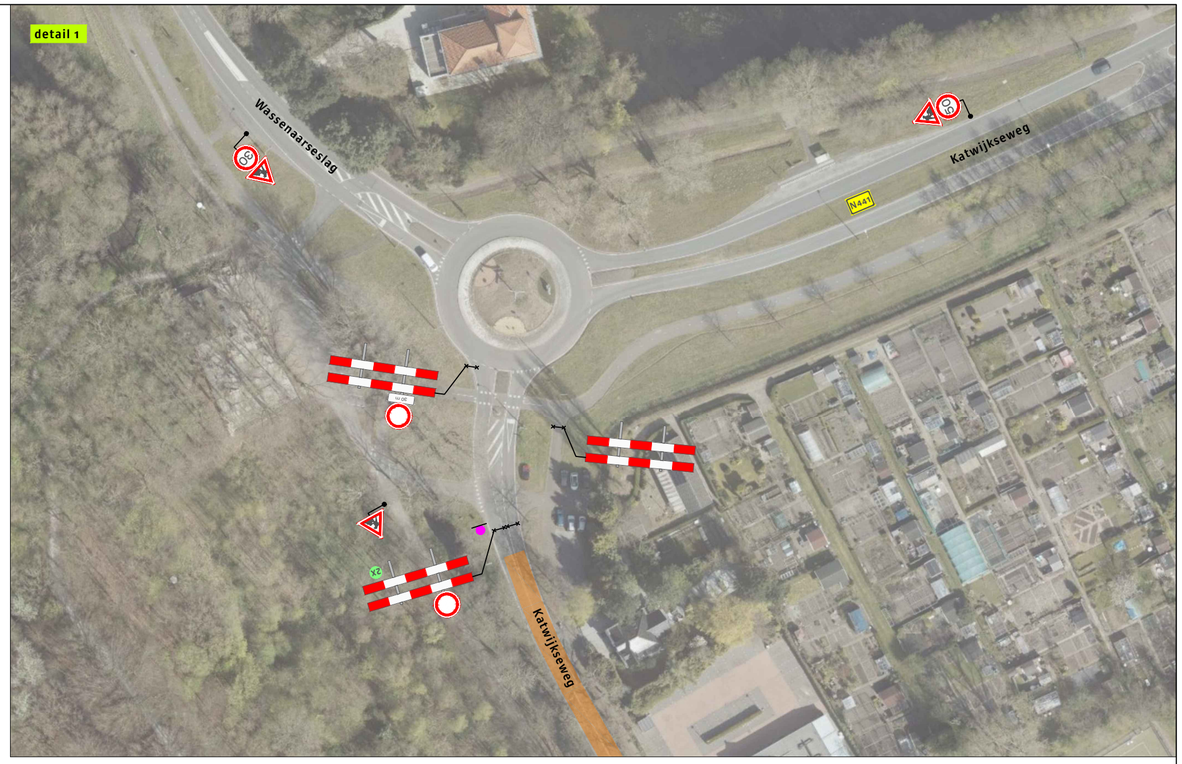

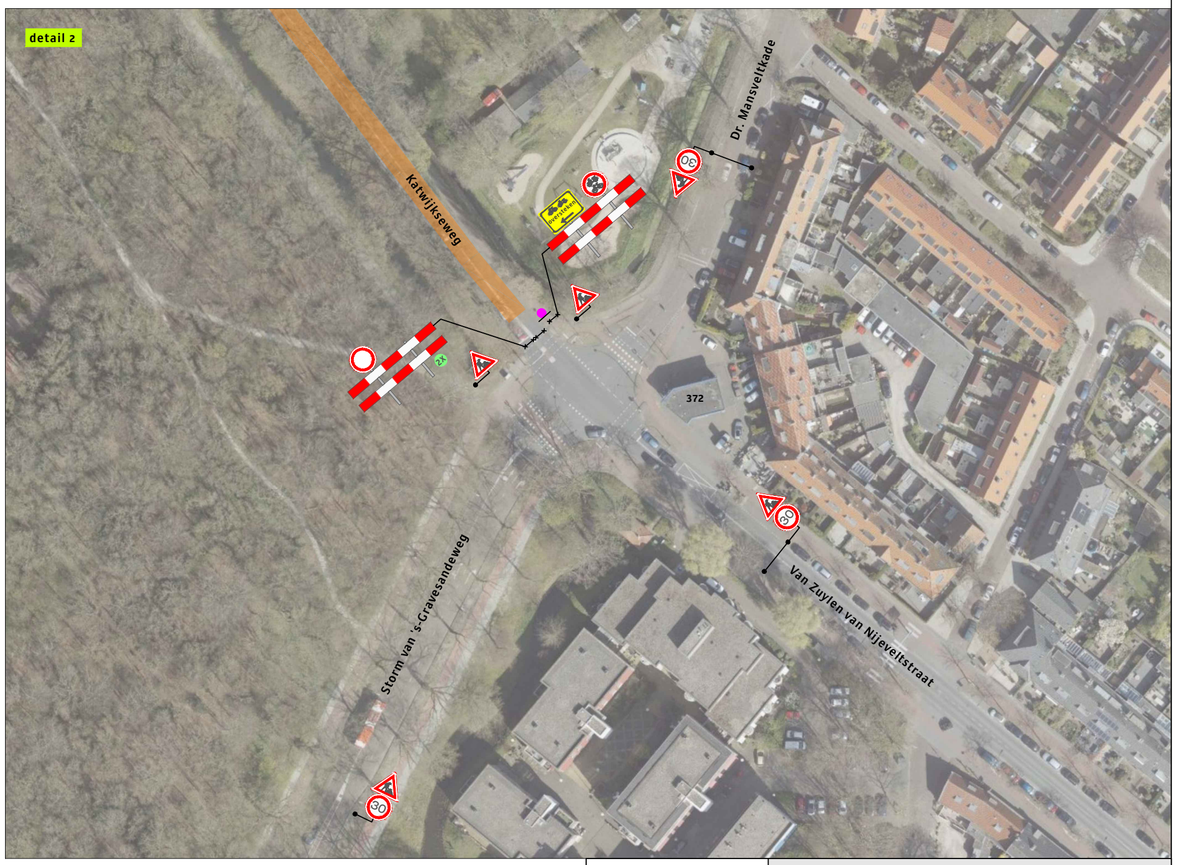

Legenda

Werkvak

Deze weg is dicht

X t/m X

2x

N

Wassenaar