


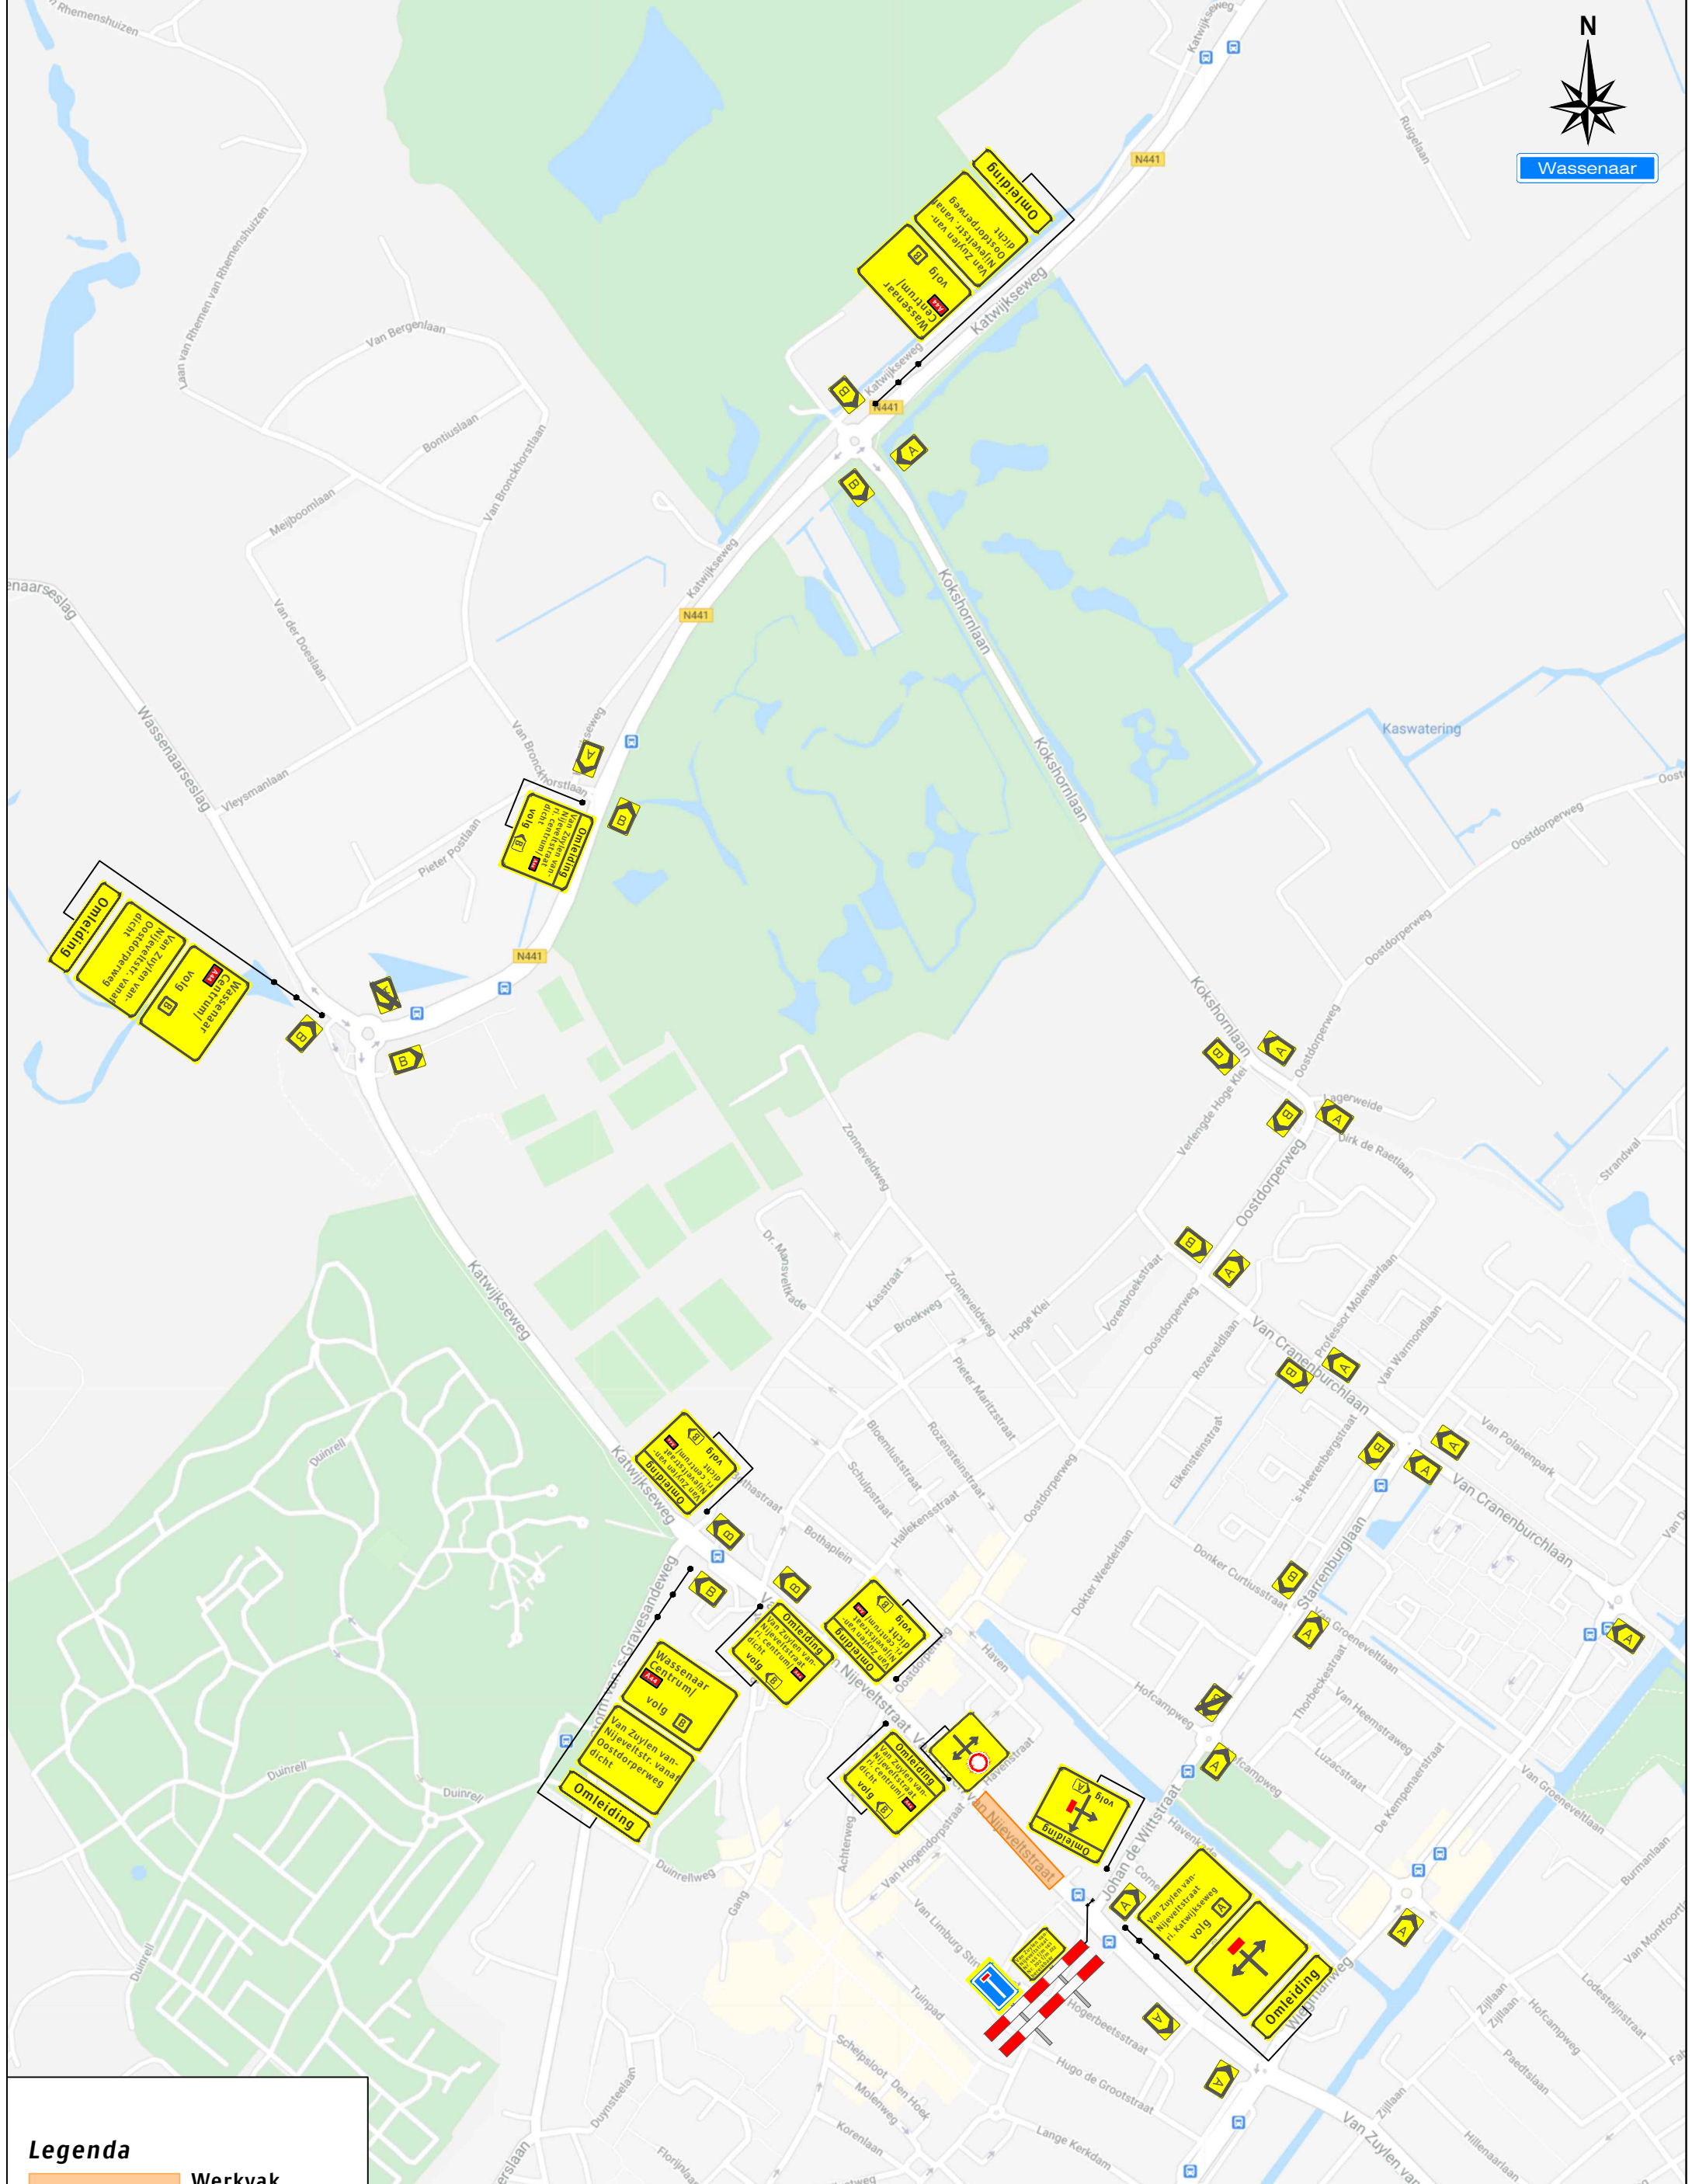

Wassenaar



Legenda

- Werkvak
- Bakens

Voor afzetting zie tekening,
121-00377-03

Opdrachtgever:



Project:

Van Zuylen van Nijveeltstraat te Wassenaar
Fase 2

Onderdeel: Verkeersomleidingen
Aard werkzaamheden opdr.gever: Vervangen putten

Getekend	: L. Oortwijn	Datum	: 18-01-2021
Gecontroleerd	: V. Willemse	Datum	: 18-01-2021
Referentie	: nvt.	Tekeningnummer:	121-00377-04
Formaat: A3	Schaal: nvt	Status: Concept	
Plaatsing conform CROW 96a en 96b - Conflicterende bebording / bewegwijzering afdekken			



Bodegraven - Rotterdam - Vijfhuizen